

ΕΦΗΜΕΡΙΣ ΤΗΣ ΚΥΒΕΡΝΗΣΕΩΣ

ΤΗΣ ΕΛΛΗΝΙΚΗΣ ΔΗΜΟΚΡΑΤΙΑΣ

ΤΕΥΧΟΣ ΤΕΤΑΡΤΟ Αρ. Φύλλου 1297

6 Οκτωβρίου 1993

ΠΕΡΙΕΧΟΜΕΝΑ

ΑΝΑΔΑΣΩΣΕΙΣ

ΑΠΟΦΑΣΕΙΣ

ΠΟΛΕΟΔΟΜΙΑ

ΔΙΑΤΑΓΜΑΤΑ

ΑΠΟΦΑΣΕΙΣ

ΑΝΑΚΟΙΝΩΣΕΙΣ

ΑΝΑΔΑΣΩΣΕΙΣ

ΑΠΟΦΑΣΕΙΣ

Αριθ. 3396 (1)

Κήρυξη ως αναδασωτέας έκτασης 386,00 στρεμμάτων στη θέση «Μαύρος Όγκος» της Κοινότητας Αμορίου του Νομού Έβρου.

Ο ΝΟΜΑΡΧΗΣ ΕΒΡΟΥ

Έχοντας υπόψη:

1. Τις διατάξεις του Ν. 3200/55 περί διοικητικής αποκέντρωσης, όπως τροποποιήθηκε και συμπληρώθηκε μεταγενέστερα με το Ν.Δ. 532/70.

2. Τις διατάξεις του Ν. 998/1979 «περί προστασίας των δασών και δασικών εν γένει εκτάσεων της Χώρας» και συγκεκριμένα:

α) του άρθρου 41 παρ. 1

β) του άρθρου 38 παρ. 1.

γ) του άρθρου 117 παρ. 3 του Συντάγματος.

3. Τις διαταγές του Υπουργείου Γεωργίας: α) 160417/1180/8.7.80, β) 182447/3049/24.9.80, γ) 10582/539/13.2.76, δ) 215696/1451/9.5.77, ε) 154689/24.5.82, στ) 78001/4408/16.7.91.

4. Την 4348/15.9.93 πρόταση του Δασαρχείου Διδ/χου και την σύμφωνο γνώμη της Δ/νσης Δασών Έβρου, περί κηρύξεως αναδασωτέας της αναφερόμενης στο θέμα έκτασης.

5. Την γνωμοδότηση του Νομαρχιακού Συμβουλίου Δασών.

6. Την 85144/1468/9.10.92 Υπ. Γεωργίας.

7. Την παρ. 2 του άρθρου 12 του Ν. 2040/92, αποφασίζουμε:

Κηρύσσουμε αναδασωτέα με σκοπό την φυσική αναγέννηση και δια αυτής την αποκατάσταση της δασικής βλάστησης την καείσα στις 21.7.93 έκταση τριακοσίων ογδόντα έξι (386,00) στρεμμάτων που βρίσκεται στη θέση «Μαύρος Όγκος» της Κοινότητας Αμορίου Έβρου και προσδιορίζεται από τα στοιχεία Α, Β, Γ, Δ, Ε, ΣΤ, Ζ, Η, Θ, Ι, ΙΑ, ΙΒ, ΙΓ, ΙΔ, ΙΕ, ΙΣΤ, ΙΖ, ΙΗ, ΙΘ, Κ, ΚΑ, ΚΒ, ΚΓ, ΚΔ, ΚΕ, ΚΣΤ, ΚΖ, ΚΗ, ΚΘ, Λ, ΛΑ – Α (1ο τμήμα) και ΛΒ, ΛΓ, ΛΔ, ΛΕ, ΛΣΤ, ΛΖ, ΛΗ, ΛΘ, Μ, ΜΑ, ΜΒ, ΜΓ, ΜΔ, ΜΕ, ΜΣΤ, ΜΖ, ΜΗ, ΜΘ, Ν, ΝΑ, ΝΒ, ΝΓ, ΝΔ, ΝΕ, ΝΣΤ, ΝΖ, ΝΗ, ΝΘ, Ξ, ΞΑ, ΞΒ, ΞΓ, ΞΔ, ΞΕ, ΞΣΤ, ΞΖ, ΞΗ, ΞΘ, Ο, ΟΑ, ΟΒ, ΟΓ, ΟΔ, ΟΕ, ΟΣΤ, ΟΖ, ΟΗ, ΟΘ, Π – ΛΒ (2ο τμήμα) που αποτελεί δασική έκταση που κηρύσσουμε αναδασωτέα εξαιρουμένων

των αγροτεμαχίων με αριθμούς 758, 759, 760, 761, 1251, 1225, 1248, 1247, 1246, 1249, 1250, 1276, 1277, 1278, 1279, 1280, 1281, 1282, 1283, 1286, 1287, 1288, 1289, 1290, 1291, 1292, 1293, 1294, 1295, 1296, 1297, 1298, 1299, 1300, 1301, 1302, 1303, 1334, 1335, 1336, 1318, 1354, 1319, που περικλείονται στην καείσα έκταση, όπως φαίνονται στο συνημμένο διάγραμμα το οποίο αποτελεί αναπόσπαστο μέρος της απόφασης αυτής και που έχει όρια:

1ο Τμήμα

Ανατολικά: Εθνική οδός Αλεξ/πολης – Ορεστιάδας.

Νότια: Εθνική οδός Αλεξ/πολης – Ορεστιάδας.

Δυτικά: Δημόσιο δάσος και Αγροί.

Βόρεια: Δημόσιο δάσος και Αγροί.

2ο Τμήμα

Ανατολικά: Εθνική οδός Αλεξ/πολης – Ορεστιάδας.

Νότια: Εθνική οδός Αλεξ/πολης – Ορεστιάδας.


Δυτικά: Δημόσιο δάσος και Δασικός δρόμος

Βόρεια: Δημόσιο δάσος.

Η απόφαση αυτή να δημοσιευθεί στην Εφημερίδα της Κυβερνήσεως.

Αλεξανδρούπολη, 20 Σεπτεμβρίου 1993

Ο Νομάρχης κ.α.α.
ΣΟΦΙΑ ΚΑΡΠΟΥΖΗ

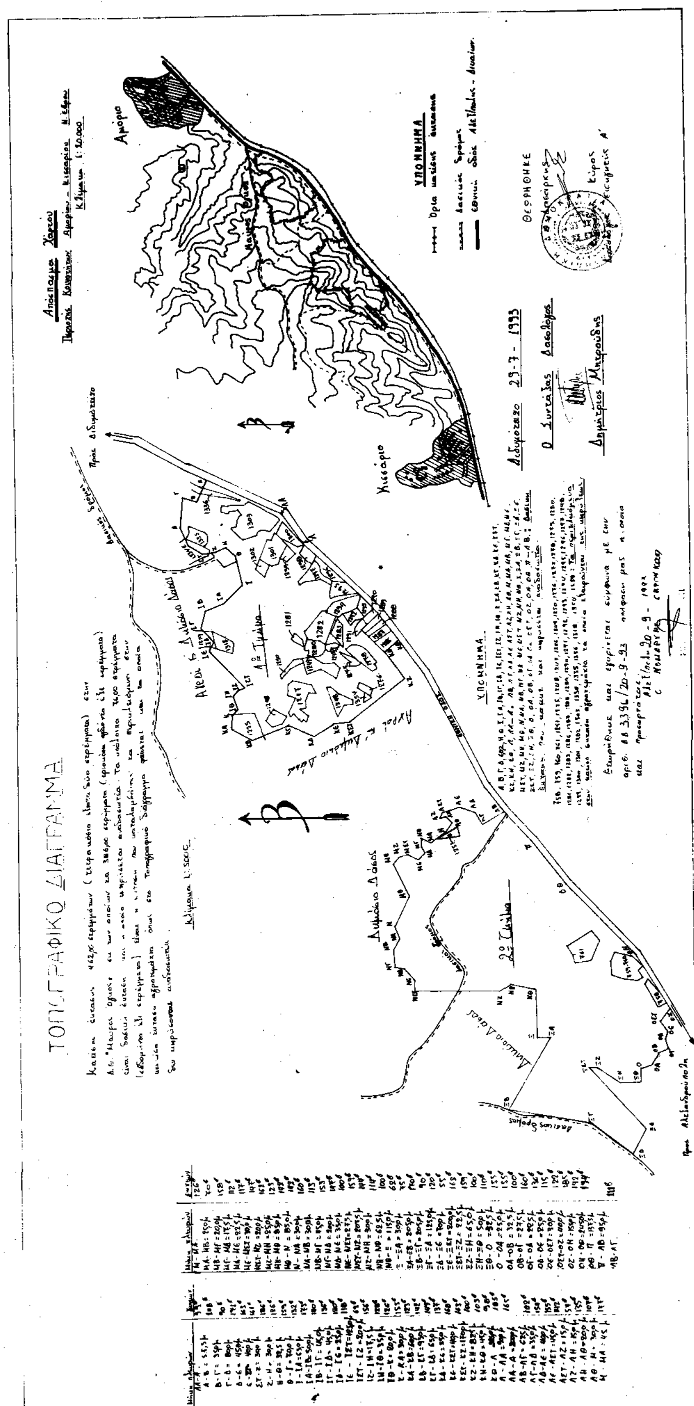

Αριθ. 2852 (2)

Κήρυξη αναδασωτέας έκτασης κοινόχρηστου δάσους στη θέση Καραντιρέ της Κοινότητας Αντιφιλίππων Ν. Καβάλας.

Ο ΝΟΜΑΡΧΗΣ ΚΑΒΑΛΑΣ

Έχοντας υπόψη:

1. Τις διατάξεις του Ν. 3200/55 περί διοικητικής αποκέντρωσης, όπως τροποποιήθηκε και συμπληρώθηκε μεταγενέστερα με το Ν.Δ. 532/70.

2. Τις διατάξεις του άρθρου 117 παρ. 3 του Συντάγματος.

3. Τις διατάξεις του Ν. 998/1979 «περί προστασίας των Δασών κ.λπ.» και ειδικότερα: α) του άρθρου 41 παρ. 1, β) του άρθρου 38 παρ. 1 και γ) του άρθρου 75 παρ. 1.

4. Τις διαταγές του Υπουργείου Γεωργίας: α) 160417/1180/8.7.80, β) 182447/3049/24.9.80.

5. Την 6041/13.9.93 πρόταση του δασαρχείου με την οποία προτείνεται η κήρυξη της έκτασης που αναφέρεται στο θέμα ως αναδαχωτέας, αποφασίζουμε:

Κηρύσσουμε αναδασωτέα με σκοπό την προστασία της δασικής βλάστησης και των δασικών εδαφών από κάθε άλλη χρήση και την επαναδημιουργία της βλάστησης η οποία καταστράφηκε από πυρκαγιά που εξεράγη στις 1.9.93 στη θέση Καρανταρέ Κοινότητας Αντιφιλίππων με φυσική ή τεχνητή αναδάσωση κοινόχρηστη δασική έκταση εμβαδού 2,6 στρ. που βρίσκεται στη θέση Καραντιρέ κοινότητας Αντιφιλίππων και προσδιορίζεται από τα στοιχεία 1, 2, 3, 4, 1 και έχει όρια:

Ανατολικά: Κοινόχρηστη δασική έκταση.

Δυτικά: Κοινόχρηστη δασική έκταση.

Βόρεια: Κοινόχρηστη δασική έκταση.

Νότια: Ρέμα.

όπως φαίνεται στο συνημμένο διάγραμμα που αποτελεί αναπόσπαστο μέρος της απόφασης αυτής.

Η απόφαση αυτή να δημοσιευθεί στην Εφημερίδα της Κυβερνήσεως.


Καβάλα, 16 Σεπτεμβρίου 1993

Ο Νομάρχης
ΑΘ. ΠΑΡΤΑΛΗΣ

ΤΟΠΟΓΡΑΦΙΚΟ ΔΙΑΓΡΑΜΜΑ

Της εκτασεως 2.600 τ.μ. που προτεινεται να κηρυχθει αναδασωτεα στη θεση "Καραντιρέ" κοινοτητας Αντιφιλιππων Ν. Καβαλας

ΚΛΙΜΑΚΑ 1:1000

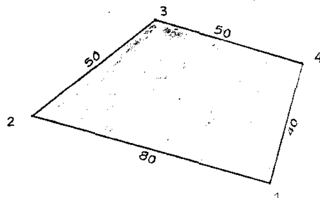

Επιφανεια που προτεινεται να κηρυχθει αναδασωτεα

Καβαλα 9-9-93

Ο ΔΑΣΑΡΧΗΣ ΚΑΒΑΛΑΣ

ΚΩΝ. ΤΣΑΛΑΓΡΑΔΑΣ

ΘΕΩΡΗΘΗΚΕ
Καβαλα
Ο ΝΟΜΑΡΧΗΣ ΚΑΒΑΛΑΣ

ΑΘΑΝ. ΠΑΡΤΑΛΗΣ



ΠΟΛΕΟΔΟΜΙΑ

ΔΙΑΤΑΓΜΑΤΑ

Αριθ. 79749/3059 (3)

Καθορισμός όρων και περιορισμών δόμησης στη Β' ζώνη προστασίας του αρχαιολογικού χώρου Ακροπόλεως Επιδαύρου Λιμηράς (Ν. Λακωνίας).

Ο ΠΡΟΕΔΡΟΣ ΤΗΣ ΕΛΛΗΝΙΚΗΣ ΔΗΜΟΚΡΑΤΙΑΣ

Έχοντας υπόψη:

1. Τις διατάξεις των άρθρων 9, 10 (παρ. 2) 11, 14 και 17 του Ν. Δ/τος της 17.7.1923 «περί σχεδίων πόλεων κ.λπ.» (Α' 228), όπως μεταγενέστερα τροποποιήθηκαν και συμπληρώθηκαν.

2. Τις διατάξεις του άρθρου 91 του Ν. 1892/90 «Για τον εκσυγχρονισμό και την ανάπτυξη» (Α' 101).

3. Τις διατάξεις του άρθρου 23 παρ. 1 (εδ. ιδ) του Ν. 1558/1985 «Κυβέρνηση και Κυβερνητικά Όργανα» (Α' 137).

4. Την Υ. 1958/22.12.1992 απόφαση του Πρωθυπουργού και του Υπουργού Περιβάλλοντος, Χωροταξίας και Δημοσίων Έργων «Ανάθεση αρμοδιοτήτων στους Υφυπουργούς Χρήστο Κατσιγιάννη και Γεώργιο Βουλγαράκη» (Β' 744).

5. Τις διατάξεις του άρθρου 29 Α του Ν. 1558/1985 όπως αυτό προστέθηκε με το άρθρο 27 του Ν. 2081/1992 (Α' 154) και το γεγονός ότι από τις διατάξεις αυτού του Διατάγματος δεν προκαλείται δαπάνη σε βάρος του Κρατικού Προϋπολογισμού και του προϋπολογισμού του οικείου Ο.Τ.Α.

6. Την ΥΠΠΟ/ΑΡΧ/Α1/Φ5/44426/2338/7.10.91 απόφαση της Υπουργού Πολιτισμού «Καθορισμός ζώνης προστασίας Α αδομήτου και οριοθετήσεως Β' ζώνης αρχαιολογικού χώρου Ακροπόλεως Λιμηράς (Ν. Λακωνίας)» (Β' 899).

7. Την ΥΠΠΟ/ΑΡΧ/Α1/Φ5/8771/482/20.2.92 πρόταση της Υπουργού Πολιτισμού.

8. Την 677/1992 γνωμοδότηση του Κεντρικού Συμβουλίου Χωροταξίας, Οικισμού και Περιβάλλοντος.

9. Την 448/1993 γνωμοδότηση του Συμβουλίου της Επικρατείας με πρόταση του Υφυπουργού Περιβάλλοντος, Χωροταξίας και Δημοσίων Έργων, αποφασίζουμε:

Άρθρο 1

Στη Β' ζώνη προστασίας αρχαιολογικού χώρου Ακροπόλεως Επιδαύρου Λιμηράς (Ν. Λακωνίας) που καθορίστηκε με την ΥΠΠΟ/ΑΡΧ/Α1/Φ5/44426/2338/7.10.1991 απόφαση της Υπουργού Πολιτισμού (Β' 899), καθορίζονται χρήσεις γης και όροι και περιορισμοί δόμησης, όπως στα επόμενα άρθρα.

Άρθρο 2

Στην παραπάνω περιοχή επιτρέπονται οι χρήσεις:

1. Κατοικία, μετά από έγκριση της αρμόδιας εφορείας Αρχαιοτήτων.

2.α Γεωργική χρήση και ειδικότερα:
- κάθε είδους καλλιέργεια.
- γεωτρήσεις
- άρδευση της περιοχής με κανάλια και σωληνώσεις επιφανειακά
- αντλητικές εγκαταστάσεις
- υδατοδεξαμενές
- φρεάτια
- ελαφρά άροση κυρίως και βαθειά κατά περίπτωση
- ελεύθερη βοσκή
- μικρές αποθήκες φύλαξης γεωργικών και μόνο εργαλείων.

β) Για την εγκατάσταση υδατοδεξαμενών, αντλητικών εγκαταστάσεων, φρεατίων, γεωτρήσεων και γεωργικών αποθηκών απαιτείται η προηγούμενη έγκριση της αρμόδιας Εφορείας Αρχαιοτήτων.

3. Κατασκευή έργων υποδομής δηλ. τηλεπικοινωνίας, υδροδότησης, ηλεκτροδότησης, οδοποιΐας, μετά από έγκριση της αρμόδιας Εφορείας Αρχαιοτήτων.

Ειδικά η διάνοιξη, κατασκευή, επισκευή δρόμων είτε από οικιστές είτε από κρατική υπηρεσία θα επιτρέπεται μόνο ύστερα από γνωμοδότηση του Κεντρικού Αρχαιολογικού Συμβουλίου.

4. Νομίμως υφιστάμενα κτίρια ή δραστηριότητες των οποίων η χρήση αντίκειται στα προβλεπόμενα στο παρόν άρθρο διατηρούνται. Για τα κτίρια και τις δραστηριότητες αυτές δεν χορηγείται οποιαδήποτε άδεια επέκτασης ή εντατικοποίησης της χρήσης τους. Άδεια μπορεί να δοθεί μόνο για εκσυγχρονισμό των εγκαταστάσεών τους, επισκευές, σύμφωνα με τις υποδείξεις της αρμόδιας Εφορείας Αρχαιοτήτων και της ΕΠΑΕ.

Άρθρο 3

Οι όροι και περιορισμοί δόμησης των γηπέδων της παραπάνω περιοχής ορίζονται για τις επιτρεπόμενες χρήσεις ως εξής:

1.α. Κατώτερο όριο κατάτμησης και αρτιότητας: 4.000 τ.μ.

β) Επιτρέπονται οι παρεκκλίσεις αρτιότητας που προβλέπονται από τις διατάξεις του Π.Δ της 24.5.85 (Δ' 270).

2. Για την κατοικία:

α) Συνολική επιφάνεια του κτιρίου σε γήπεδα εμβαδού έως 4.000 τ.μ.: 140 τ.μ.

Για το τμήμα του γηπέδου πέραν των 4.000 τ.μ. ορίζεται συντελεστή δόμησης: 0,2.

β) Μέγιστος επιτρεπόμενος αριθμός ορόφων των κτιρίων ορίζεται σε ένα (1).

γ) Μέγιστο επιτρεπόμενο ύψος του κτιρίου: Πέντε (5) μέτρα, συμπεριλαμβανομένης και της στέγης, μετρούμενο από κάθε σημείο του πέριξ φυσικού ή τεχνητά διαμορφωμένου εδάφους.

δ) Απαγορεύεται η κατασκευή υπογείου και κτιρίων επί υποστηλωμάτων (PILOTIS).

ε) Η στέγη επιβάλλεται να είναι κεραμοσκεπής με κλίση έως 30%.

στ) Τα κουφώματα δεν θα υπερβαίνουν το 30% της επιφανείας κάθε όψης εξαιρουμένης τυχόν εισόδου σε χώρο στάθμευσης αυτοκινήτου στο ισόγειο.

3. Για τις γεωργικές αποθήκες.

α) Συνολική επιφάνεια κτιρίου σε κάθε γήπεδο: είκοσι (20) τ.μ.

β) Μέγιστο επιτρεπόμενο ύψος του κτιρίου: Τέσσερα (4) μέτρα, συμπεριλαμβανομένης και της στέγης, μετρούμενο από κάθε σημείο του πέριξ φυσικού ή τεχνητά διαμορφωμένου εδάφους.

γ) Η στέγη επιβάλλεται να είναι κεραμοσκεπής με κλίση έως 30% και οι τοίχοι επιχρισμένοι ή λίθινοι.

δ) Η κατασκευή αποθήκης, εφόσον υπάρχει στην ίδια ιδιοκτησία κατοικία, επιτρέπεται με την προϋπόθεση ότι η αποθήκη θα εντάσσεται στον όγκο του κτιρίου κατοικίας (με μέγιστο εμβαδόν 20 τ.μ. πέραν των 140 τ.μ. του επιτρεπομένου για την κατοικία).

ε) Απαγορεύονται οι υπόγειες αποθήκες.

4. Γενικές διατάξεις.

α) Για οποιαδήποτε κατασκευή ή διαμόρφωση στους ακάλυπτους χώρους των γηπέδων απαιτείται προηγούμενη έγκριση από την αρμόδια Εφορεία Αρχαιοτήτων και την ΕΠΑΕ.

β) Σε όλη την προστατευόμενη περιοχή απαγορεύεται οποιαδήποτε δραστηριότητα που θα είχε σαν αποτέλεσμα την υποβάθμιση του τοπίου ή θα έθετε σε κίνδυνο τα μνημεία.

γ) Ολόκληρη η περιοχή υπόκειται στον έλεγχο της αρμόδιας Εφορείας Αρχαιοτήτων και οποιαδήποτε δραστηριότητα απατεί προηγούμενη έγκριση αυτής.

δ) Για την ανέγερση οποιουδήποτε κτιρίου απαιτείται η προηγούμενη έγκριση της ΕΠΑΕ η οποία μπορεί να επιβάλλει πρόσθετες δεσμεύσεις ως προς τη μορφολογία και το ύψος των κτιρίων για την προσαρμογή τους στο περιβάλλον της περιοχής.

ε) Για τους λοιπούς όρους και περιορισμούς δόμησης εφαρμόζονται οι διατάξεις του από 24.5.1985 Π.Δ/τος (Δ' 270).

Άρθρο 4

Η ισχύς του παρόντος διατάγματος αρχίζει από τη δημοσίευσή του στην Εφημερίδα της Κυβερνήσεως.

Στον Υφυπουργό Περιβάλλοντος, Χωροταξίας και Δημοσίων Έργων αναθέτουμε τη δημοσίευση και εκτέλεση του παρόντος Διατάγματος.

Αθήνα, 28 Σεπτεμβρίου 1993

Ο ΠΡΟΕΔΡΟΣ ΤΗΣ ΔΗΜΟΚΡΑΤΙΑΣ

ΚΩΝΣΤΑΝΤΙΝΟΣ Γ. ΚΑΡΑΜΑΝΛΗΣ

Ο ΥΦΥΠΟΥΡΓΟΣ

ΠΕΡΙΒΑΛΛΟΝΤΟΣ, ΧΩΡΟΤΑΞΙΑΣ ΚΑΙ ΔΗΜΟΣΙΩΝ ΕΡΓΩΝ

ΧΡΗΣΤΟΣ ΚΑΤΣΙΓΙΑΝΝΗΣ

ΑΠΟΦΑΣΕΙΣ

Αριθ. 9543 (4)

Τροποποίηση σχεδίου Πόλης Χαλκίδας Ν. Εύβοιας στο Ο.Τ.Γ. 910 συνοικίας «Ζ».

Ο ΝΟΜΑΡΧΗΣ ΕΥΒΟΙΑΣ

Έχοντας υπόψη:

1. Το από 16.2.1990 Π.Δ. ΦΕΚ 154Δ'/23.3.1990 με το οποίο εγκρίθηκε η επέκταση της «Ζ» συνοικίας.
2. Τον Ν. 1337/83 και ειδικότερα των άρθρων 1, 2 αυτού για τον καθορισμό ορίου πολεοδομικής ενότητας.
3. Την από 25.5.87 (ΦΕΚ 137 Δ') απόφαση του Υπουργού ΠΕΧΩΔΕ για έγκριση του ΓΠΣ Χαλκίδας.
4. Το άρθρο 7 του Ν. 1337/83 για διαδικασία έγκρισης της πολεοδομικής μελέτης.
5. Την 133α/1990 απόφαση Δημοτικού Συμβουλίου Δήμου Χαλκίδας.
6. Την 517/ΕΠΑ 78/18.3.1991 εισήγηση του Τ.Π. & Π.Ε. και τη του ΣΧΟΠ Ευβοίας.
7. Τις διατάξεις του Α.Ν. 314/68 (ΦΕΚ 27Α) όπως τροποποιήθηκαν και συμπληρώθηκαν με το υπ' αρι7θ. 1018/71 Ν.Δ/γμα (ΦΕΚ 220Α) και με τη παρ. 3 του άρθρου 34 Ν. 1557/85 (ΦΕΚ 210Α).
8. Τις διατάξεις του αριθ. 183/1986 Π.Δ/τος ΦΕΚ 70Α.
9. Τον Ν. 2081/92 (ΦΕΚ 154/τ.Α'/10.9.1992), αποφασίζουμε:

Τροποποιούμε το σχέδιο Πόλης Χαλκίδας στο Ο.Τ.Γ. 910 συνοικίας Ζ, όπως φαίνεται στο συνημμένο σχέδιο σε κλ. 1:1000, που συνοδεύει τη παρούσα, και θεωρεί ο Προϊστάμενος Τ.Π. & Π.Ε.Ν. Ευβοίας.


Από τις διατάξεις της απόφασης αυτής, δεν προκαλείται δαπάνη σε βάρος του προϋπολογισμού του οικείου ΟΤΑ.

Η παρούσα να δημοσιευθεί στην Εφημερίδα της Κυβερνήσεως και ισχύει από τη δημοσίευσή της.

Χαλκίδα, 17 Σεπτεμβρίου 1993

Ο Νομάρχης

ΕΥΘΥΜΙΟΣ ΔΡΟΣΟΣ

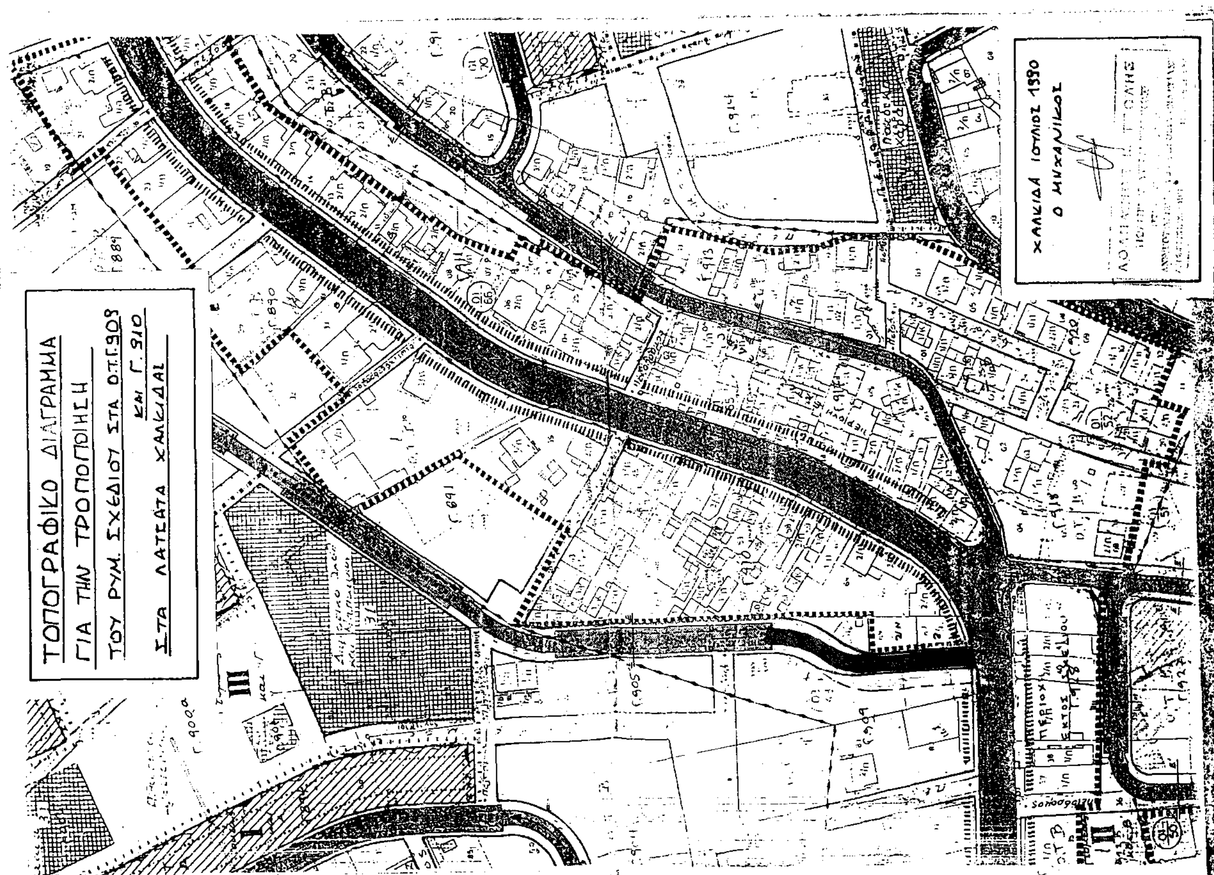

Αριθ. 8196 (5)

Τροποποίηση του σχεδίου Πόλης Χαλκίδας Νομού Εύβοιας στο Ο.Τ.Γ.909 συνοικίας «Ζ».

Ο ΝΟΜΑΡΧΗΣ ΕΥΒΟΙΑΣ

Έχοντας υπόψη:

1. Το από 16.2.1990 Π.Δ. ΦΕΚ 154/Δ'/23.3.1990 με το οποίο εγκρίθηκε η επέκταση της «Ζ» συνοικίας.

2. Το Ν. 1337/83 και ειδικότερα των άρθρων 1, 2 αυτού για τον καθορισμό ορίου πολεοδομικής ενότητας.

3. Την από 25.5.87 (ΦΕΚ 137/Δ) απόφαση του Υπουργού ΠΕΧΩΔΕ για έγκριση του ΓΠΣ Χαλκίδας.

4. Το άρθρο 7 του Ν. 1337/83 για διαδικασία έγκρισης της πολεοδομικής μελέτης.

5. Την 133α(1990 απόφαση Δημοτικού Συμβουλίου Δήμου Χαλκιδέων.

6. Την 517/ΕΠΑ 78/18.3.1991 εισήγηση του Τ.Π. & Π.Ε. και τη του ΣΧΟΠ Ευβοίας.

7. Τις διατάξεις του Α.Ν. 314/68 (ΦΕΚ 27/Α) όπως τροποιήθηκαν και συμπληρώθηκαν με το υπ' αριθ. 1018/71 Ν. Δ/γμα (ΦΕΚ 220/Α) και με την παρ. 3 του άρθρου 34 Ν. 1557/85 (ΦΕΚ 210/Α).

8. Τις διατάξεις του αριθ. 183/1986 Π. Δ/τος ΦΕΚ 70/Α.

9. Το Ν. 2081/92 (ΦΕΚ 154/τ.Α'/10.9.1992), αποφασίζουμε:

Τροποποιούμε το σχέδιο Πόλης Χαλκίδας στο Ο.Τ.Γ.909 συνοικίας Ζ, όπως φαίνεται στο συνημμένο σχέδιο σε κλ. 1:1.000, που συνοδεύει τη παρούσα, και θεωρεί ο Προϊστάμενος Τ.Π. & Π.Ε. Ν. Ευβοίας.


Από τις διατάξεις της απόφασης αυτής, δεν προκαλείται δαπάνη σε βάρος του προϋπολογισμού του οικείου ΟΤΑ.

Η παρούσα να δημοσιευθεί στην Εφημερίδα της Κυβερνήσεως και να ισχύει από τη δημοσιευσή της.

Χαλκίδα, 28 Σεπτεμβρίου 1993

Ο Νομάρχης

ΕΥΘΥΜΙΟΣ ΔΡΟΣΟΣ

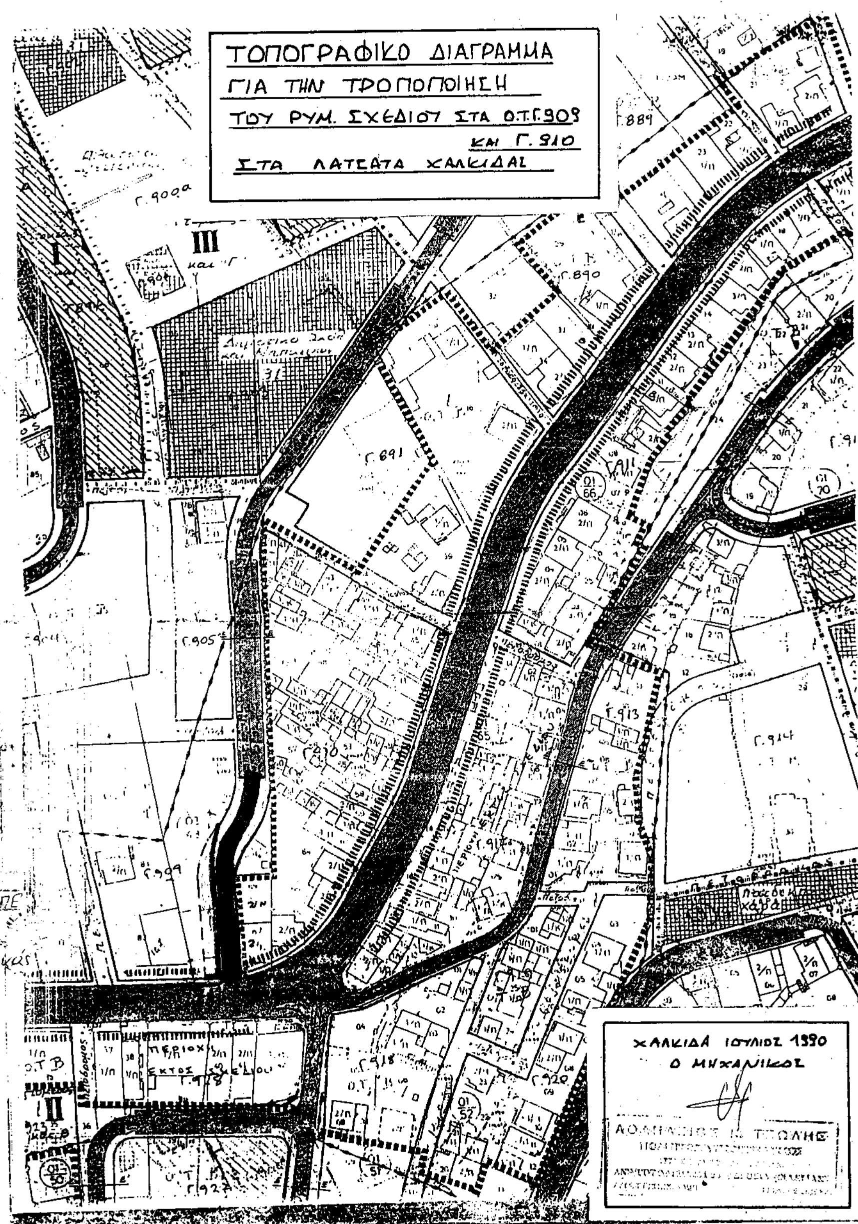

Αριθ. 731 (6)

Ακύρωση της 3272/5.1.93 απόφασης «περί τροποποίησης ορίων, όρων και περιορισμών δόμησης στον οικισμό Κομποθεκράτα Δήμου Αργοστολίου Ν. Κεφαλληνίας.

Ο ΝΟΜΑΡΧΗΣ ΚΕΦΑΛΛΗΝΙΑΣ

Έχοντας υπόψη:

1. Τις διατάξεις του από 24.4.85 Π. Δ/τος (ΦΕΚ 181/Δ/3.5.85) «περί τρόπου καθορισμού ορίων οικισμών της χώρας μέχρι 2.000 κατοίκους, κατηγορίας αυτών και καθορισμός όρων και περιορισμών δόμησής τους» καθώς και τα τροποποιητικά αυτού Διατάγματα.

2. Την αριθ. 3272/93 απόφαση Νομάρχη Κεφαλονιάς, με την οποία τροποποιήθηκαν τα όρια, οι όροι και περιορισμοί δόμησης στον οικισμό Κομποθεκράτα Δήμου Αργοστολίου.

3. Το αρ. 99028/7618/3.3.93 έγγραφο Υ.ΠΕ.ΧΩ.Δ.Ε. σύμφωνα με το οποίο δεν τηρήθηκε η νόμιμη διαδικασία που προβλέπεται από το άρθρο 3 παρ. 2 του Π. Δ/τος 24.4.85, και θα πρέπει να εξετασθεί εκ νέου η υπόθεση, αποφασίζουμε:

1. Ακυρώνουμε την αριθ. 3272/5.1.93 απόφασή μας (Φ.Ε.Κ. 59/Δ'/3.2.93).

2. Για την εφαρμογή της παρούσας απόφασης δεν απαιτείται δαπάνη σε βάρος του Προϋπολογισμού του Δήμου Αργοστολίου, σύμφωνα με τις διατάξεις του άρθρου 27 του Ν. 2081/92 (ΦΕΚ 154/Α/92).

Η παρούσα απόφαση ισχύει από τη δημοσίευσή της στην Εφημερίδα της Κυβερνήσεως.

Η παρούσα να δημοσιευθεί στην Εφημερίδα της Κυβερνήσεως.

Αργοστόλι, 23 Σεπτεμβρίου 1993

Ο Νομάρχης
ΣΤΕΛΙΟΣ ΠΟΛΙΤΗΣ

ΑΝΑΚΟΙΝΩΣΕΙΣ

Αριθ. 18543 (7)

Παρακατάθεση αποζημίωσης για ρυμοτομούμενη ιδιοκτησία της Βασιλικής χηρας Βασιλείου Πανηγυροπούλου στο Ο.Π. 111 της πόλεως Σερρών

Ο ΔΗΜΑΡΧΟΣ ΣΕΡΡΩΝ

Ανακοινώνει ότι:

Ο Δήμος Σερρών με το αρ. 26031/22.9.93 γραμμάτιο συστάσεως παρακαταθήκης, κατέθεσε το ποσό των 847.025 δρχ. υπέρ της εικαζομένης δικαιούχου Βασιλικής χήρας Βασιλείου Πανηγυροπούλου, λόγω ρυμοτομίας κτισμάτων συνολικού όγκου 338,81 Μ3 προς διάνοιξη της οδού Παπαδιαμάντη που βρίσκεται στο Ο.Π. 111 της πόλεως Σερρών, βάσει της αρ. 2/88 πράξης τακτοποίησης του Πολεοδομικού Γραφείου Σερρών που κυρώθηκε με την Τ.Π. 4439/7.10.88 απόφαση του Νομάρχη Σερρών, του από 4.3.93 πρακτικού της Επιτροπής (άρθρο 7 παρ. 1 του Π.Δ. 270/81, ΦΕΚ 77/30.3.81 τ.Α') εκτιμήσεων του Δήμου Σερρών και της αρ. 361/93 αποφάσεως του Δημοτικού Συμβουλίου η οποία εγκρίθηκε με την ΕΣ/10631/6.5.93 πράξη της Νομαρχίας Σερρών.

Ήτοι 338,81 Μ3 x 2.500 δρχ./Μ3 = 847.025 δρχ.

Ο Αντιδήμαρχος
ΓΕΩΡΓΙΟΣ ΓΕΩΡΓΙΟΥ

(8)

Παρακατάθεση αποζημίωσης για την απαλλοτρίωση ιδιοκτησίας Δημητρίου Βασιλειάδη του Γεωργίου ή των νομίμων αναγνωρισθησομένων αληθών δικαιούχων.

Με το υπ' αριθ. 25985/9.9.93 Γραμμάτιο Συστάσεως Παρακαταθήκης του Α' Γραφείου Παρακαταθηκών και Δανείων Σερρών, συστάθηκε παρακαταθήκη από τους 1) Άγγελο Σωτηρίου του Αγαμέμνονα 2) Δημήτριος Δημούδη του Κωνσταντίνου και 3) Νικόλαο Βέρρο του Δήμου υπέρ του Δημητρίου Βασιλειάδη του Γεωργίου ή των νομίμων αναγνωρισθησομένων αληθών δικαούχων σύμφωνα με την 58/93 Απόφαση του Μονομελούς Πρωτοδικείου Σερρών, που καθώρισε το ποσό των 15.000 δρχ. ανά μέτρο τετραγωνικό σαν τιμή μονάδας αποζημιώσεως για τα προσκυρούμενα τμήματα της ως άνω ιδιοκτησίας του υπέρ ού ή παρακατάθεση όπως το τμήμα αυτό περιγράφεται στην από 2.11.1932 πράξη τακτοποίησης του Πολεοδομικού Γραφείου Σερρών η οποία κυρώθηκε με την 4503/1.2.1933 απόφαση του Υπουργείου Συγκοινωνιών. Το ως άνω γραμμάτιο παρακατατέθηκε στην Συμβολαιογράφο Σερρών Θεοδώρα Κούτκου Χατζητρύφωνος συνταχθείσης της υπ' αριθ. 19097/17.9.93 πράξης κατάθεσης γραμματίου παρακαταθήκης.

(Αρ. διπλ. Δ.Ο.Υ. Α' Σερρών 8420752/21.9.93)

Σέρρες 22 Σεπτεμβρίου 1993

Η πληρεξουσία Δικηγόρος
ΣΟΦΙΑ ΓΕΩΡΓΙΑΔΟΥ ΣΩΤΗΡΙΟΥ

ΑΠΟ ΤΟ ΕΘΝΙΚΟ ΤΥΠΟΓΡΑΦΕΙΟ